


DELIMITACION DE LA UNIDAD



ORDENACION. USOS

- RESIDENCIAL
- AREAS LIBRES
- EQUIPAMIENTO
- INDUSTRIAL
- TERCIARIO

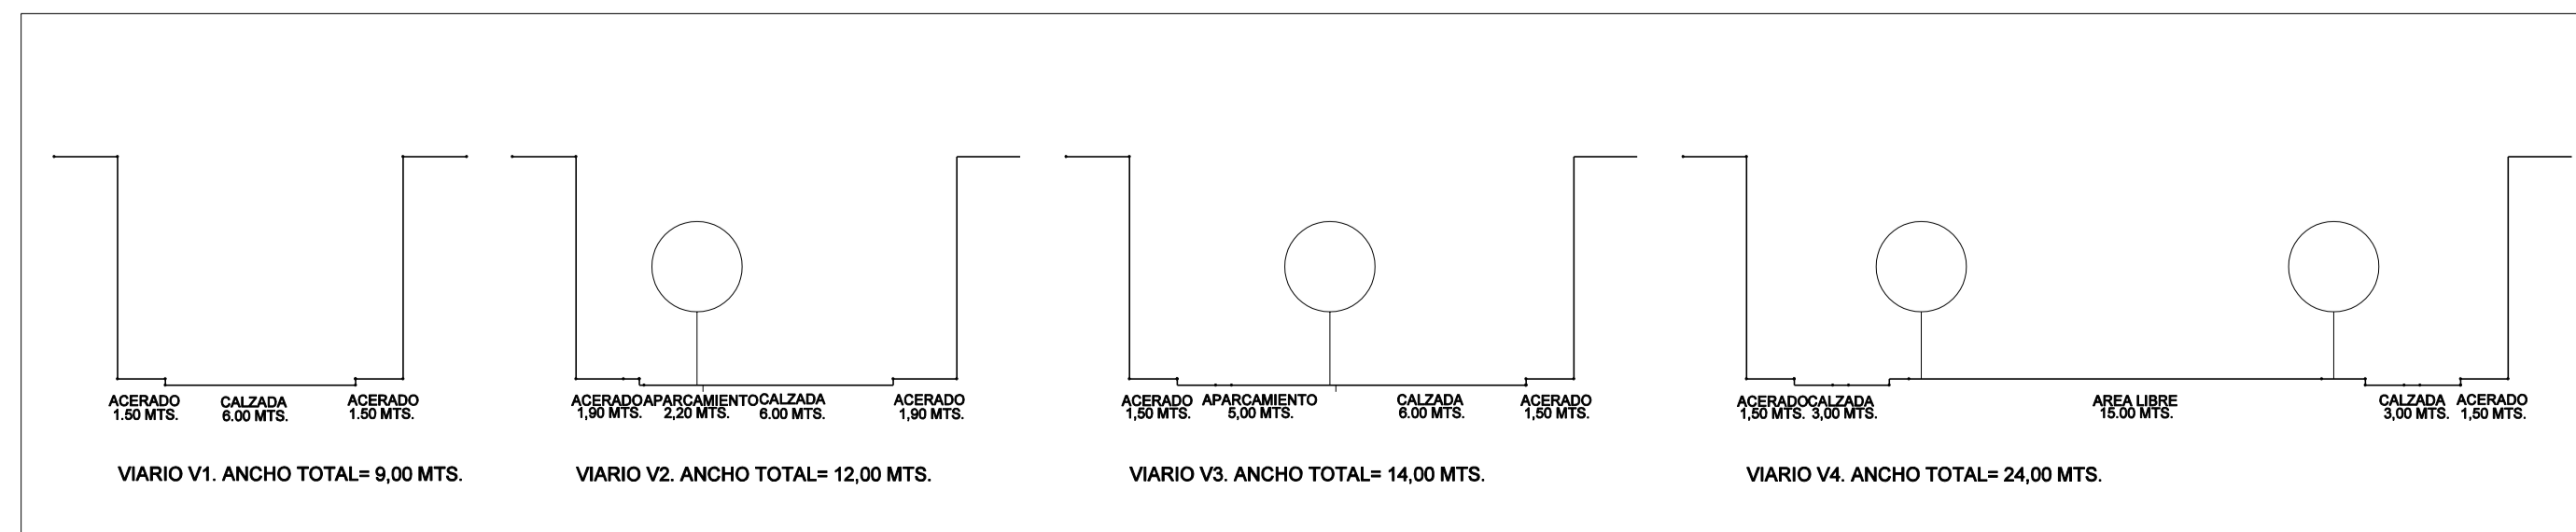

PLAN GENERAL DE ORDENACION URBANISTICA DE PUEBLA DE LOS INFANTES

FORMACION AYUNTAMIENTO DE PUEBLA DE LOS INFANTES

ORDENACION: ORDENACION DETALLADA. UNIDAD DE EJECUCION 7 - 8

ARQUITECTOS REDACTORES: JOSE RAMON DOMINGUEZ GONZALEZ, FRANCISCO GUTIERREZ CARRASQUILLA
ARQUITECTO DIRECTOR: EDUARDO GARRIDO IBAÑEZ.

REDACCION DIPUTACION PROVINCIAL DE SEVILLA

PLANO N° 7

ORD. 7

HOJA N° 6

ESCALA: 1:1.000

FECHA: OCTUBRE 2003

TEXTO REFUNDIDO SEGUN RESOLUCION CPOTU 25 JULIO 2003