

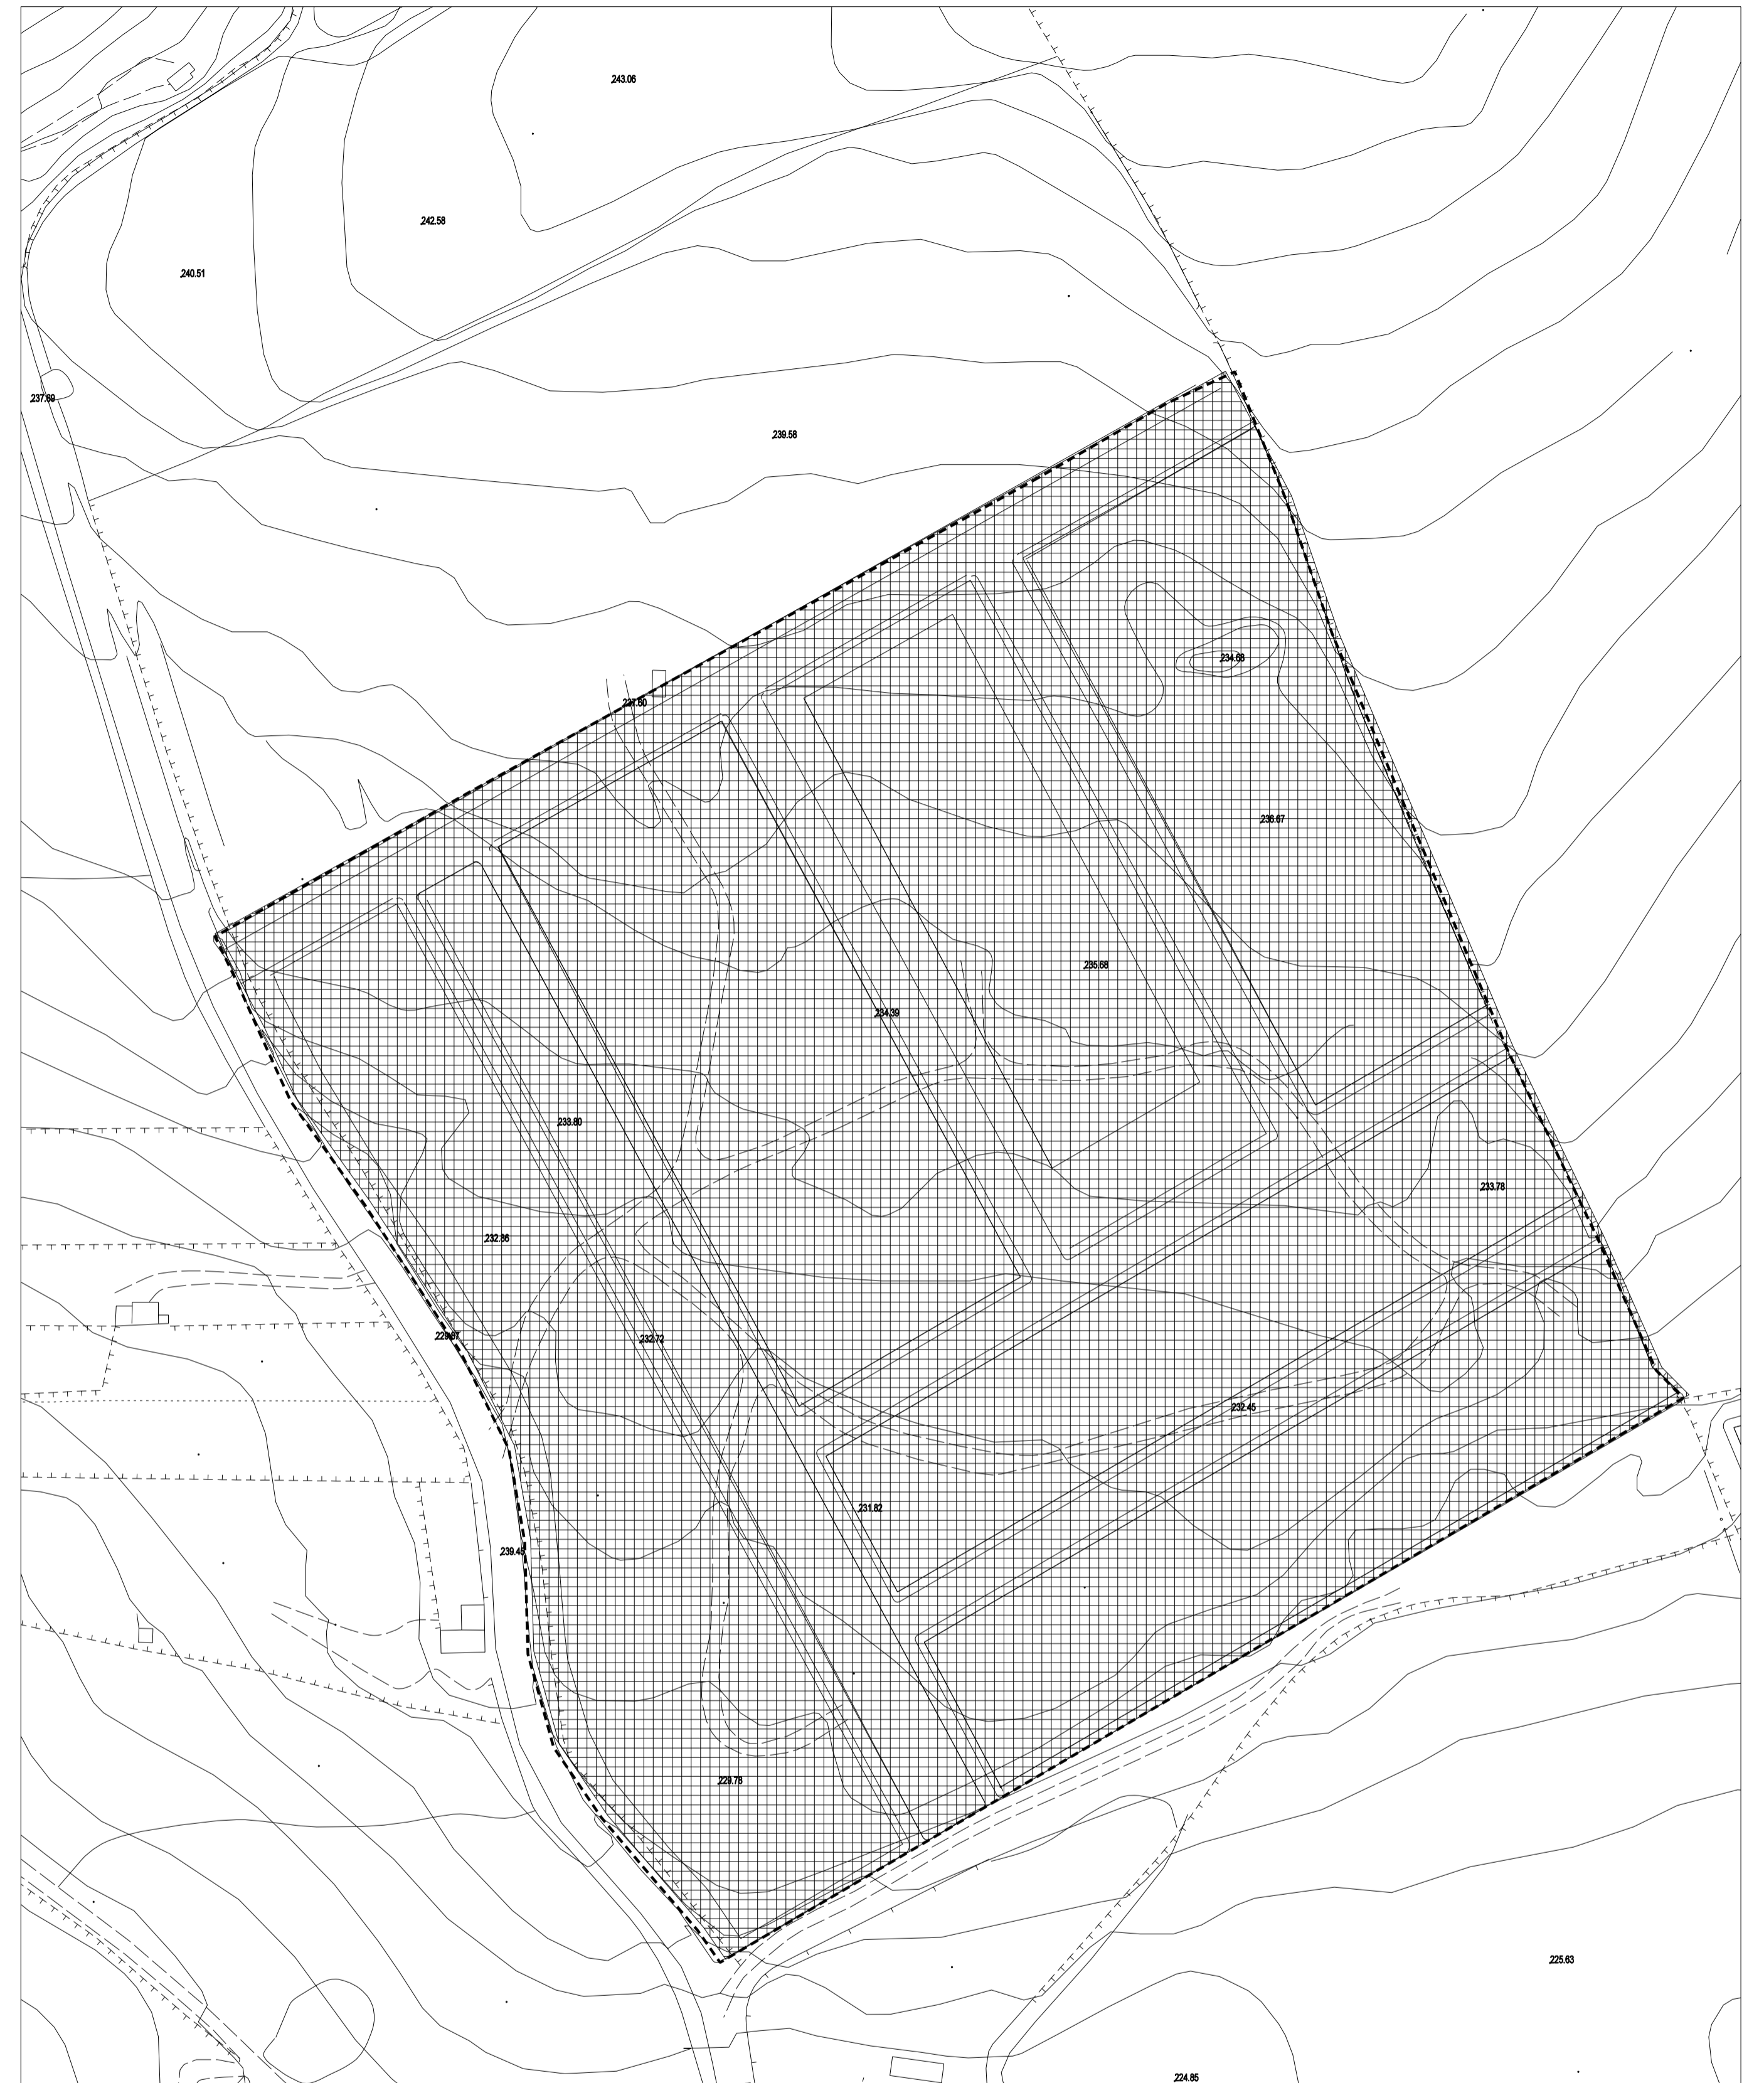


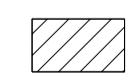


DELIMITACION DEL SECTOR

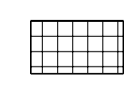


ORDENACION. USOS

-  RESIDENCIAL
-  INDUSTRIAL

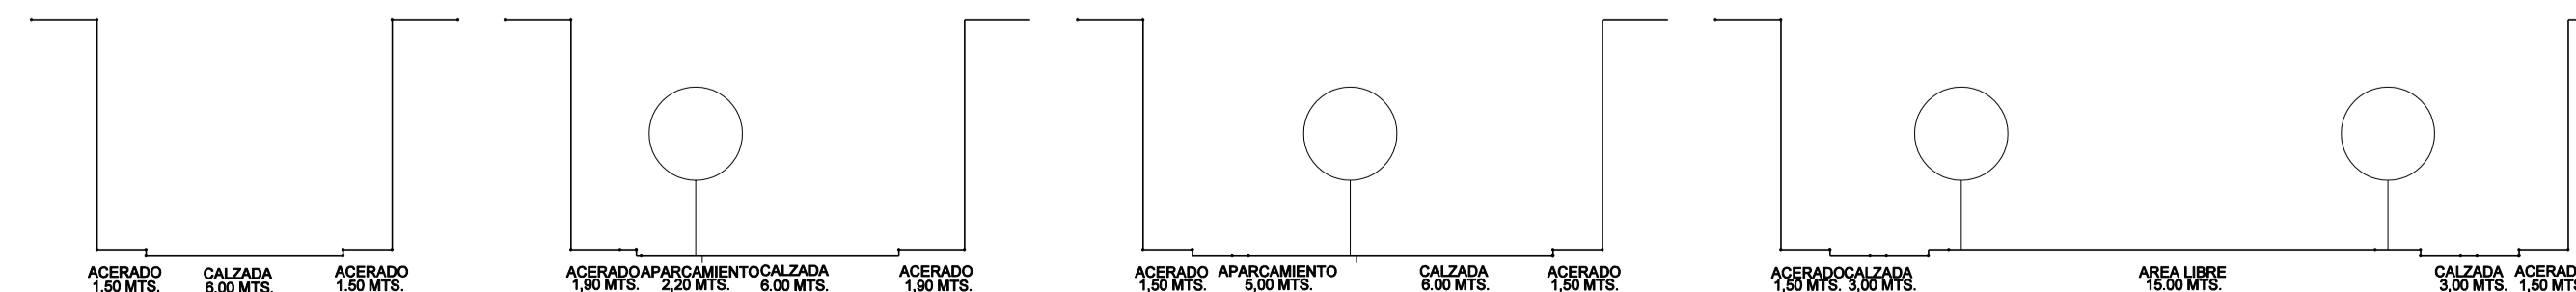

* EL DISEÑO DE LOS VIARIOS ES ORIENTATIVO, DEBIENDOSE FIJAR EN EL PLAN PARCIAL.



 PLAN GENERAL DE ORDENACION URBANISTICA DE PUEBLA DE LOS INFANTES		REDACCION DIPUTACION PROVINCIAL DE SEVILLA
FORMACION AYUNTAMIENTO DE PUEBLA DE LOS INFANTES		ORDENACION ORDENACION DETALLADA.
S.U. 2 ARQUITECTOS REDACTORES: JOSE RAMON DOMINGUEZ GONZALEZ FRANCISCO GUTIERREZ CARRASQUILLA		PLANO Nº 7 ORD. Nº 11
ARQUITECTO DIRECTOR: EDUARDO GARRIDO IBAÑEZ		FECHA: OCTUBRE 2.003 HOJA Nº 11 ESCALA: 1:1.000
<small>TEXTO REFUNDIDO SEGUN RESOLUCION CPOTU 25 JULIO 2003</small>		